



PLANIMETRIA DI PROGETTO

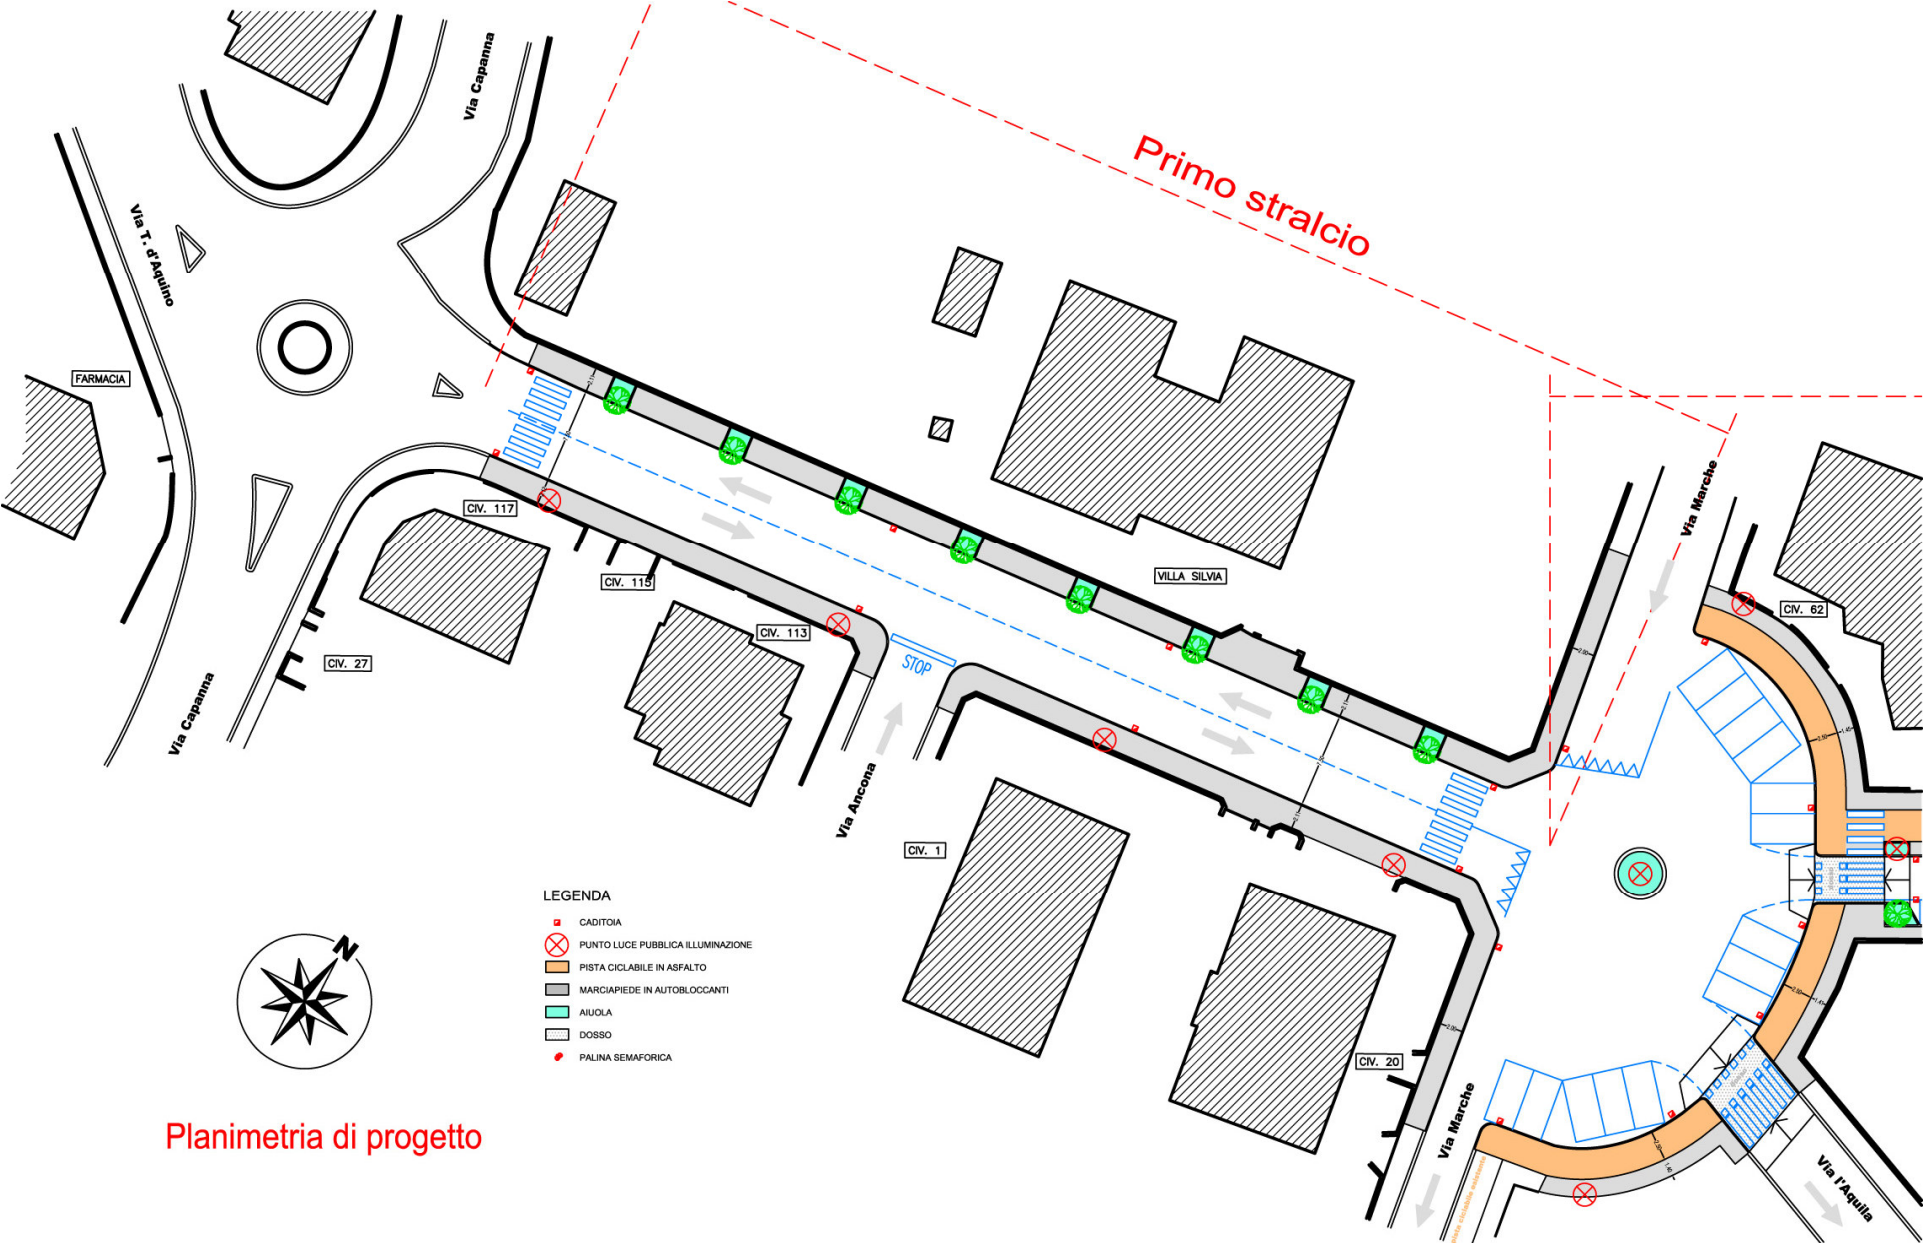


PLANIMETRIA DI PROGETTO

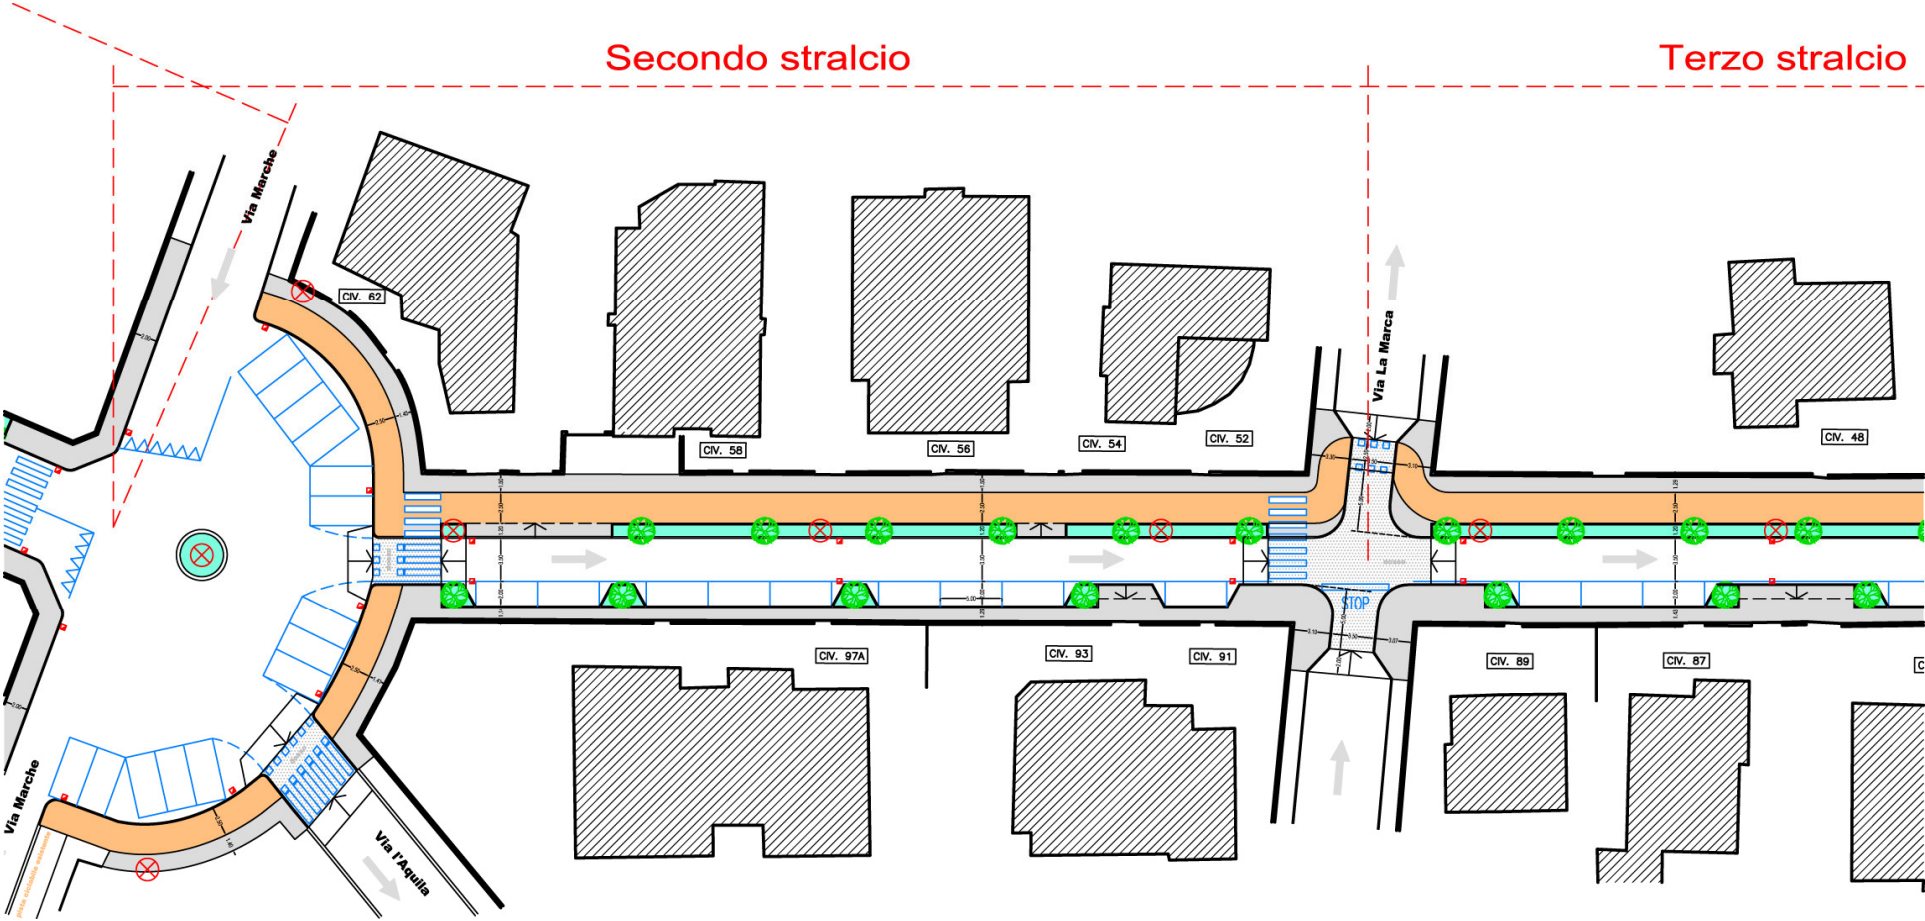

PLANIMETRIA DI PROGETTO


Terzo stralcio

Quarto stralcio

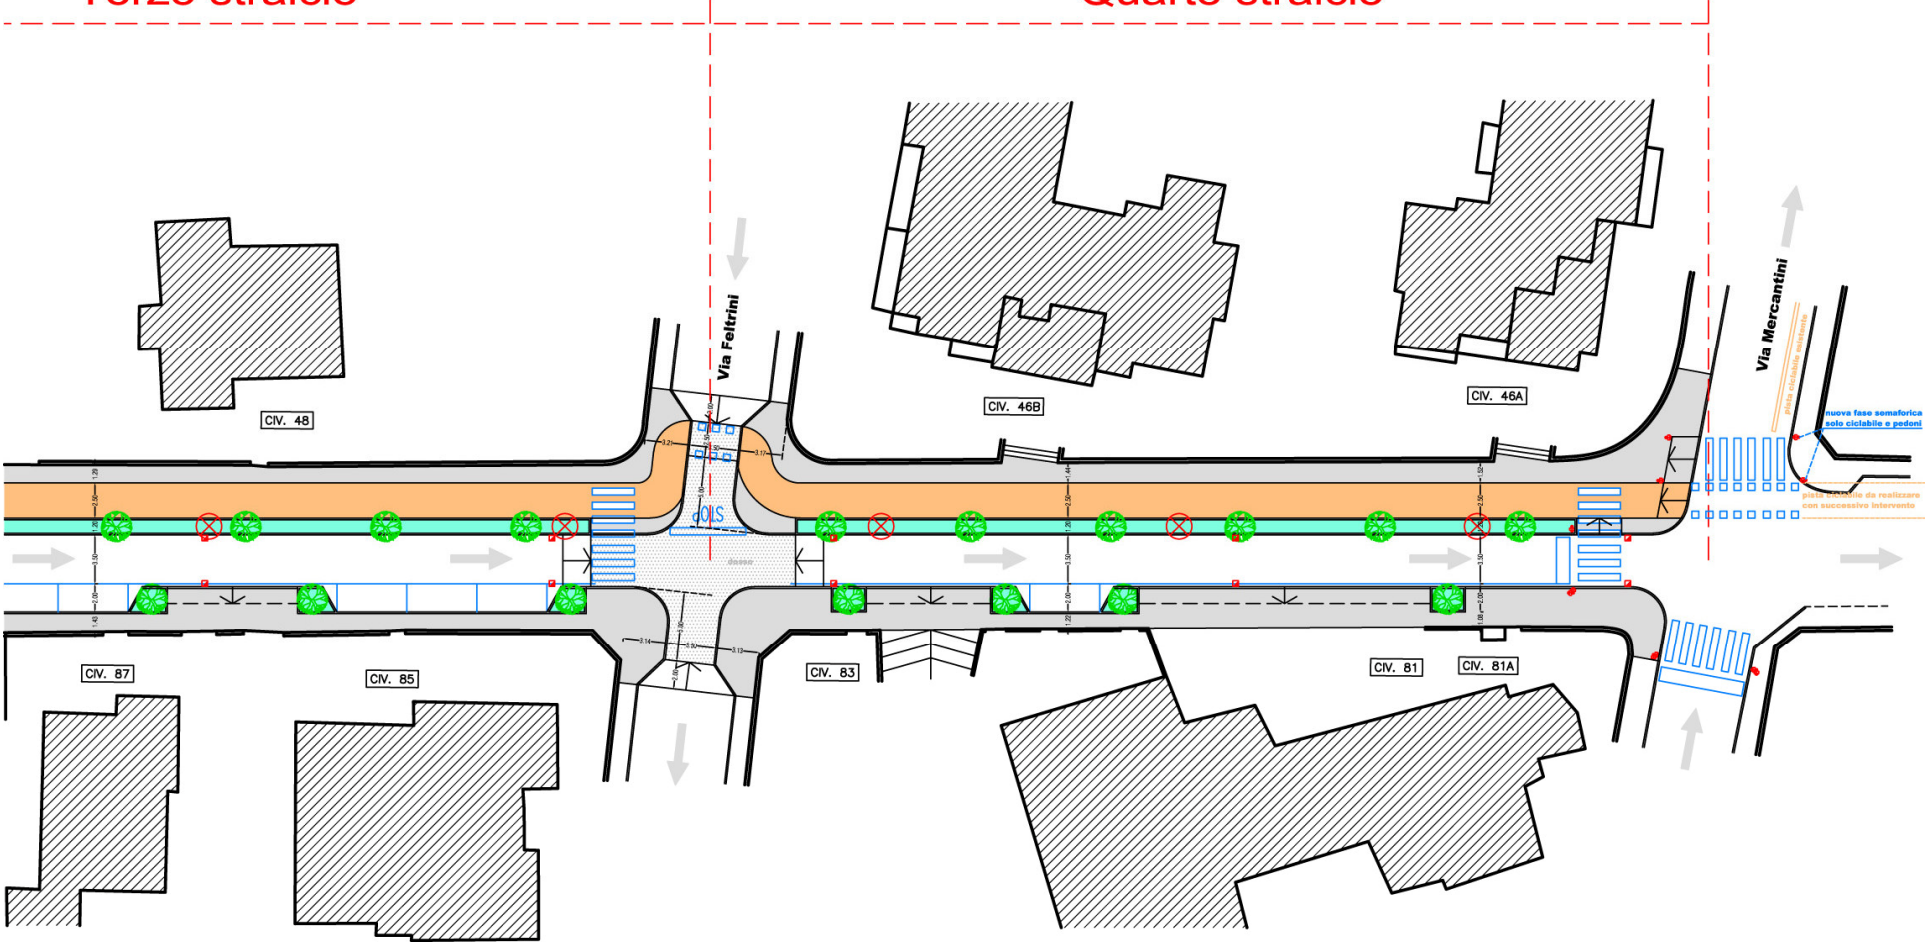


STATO DI PROGETTO

Pianta tipo tratto Via Capanna – Via Marche

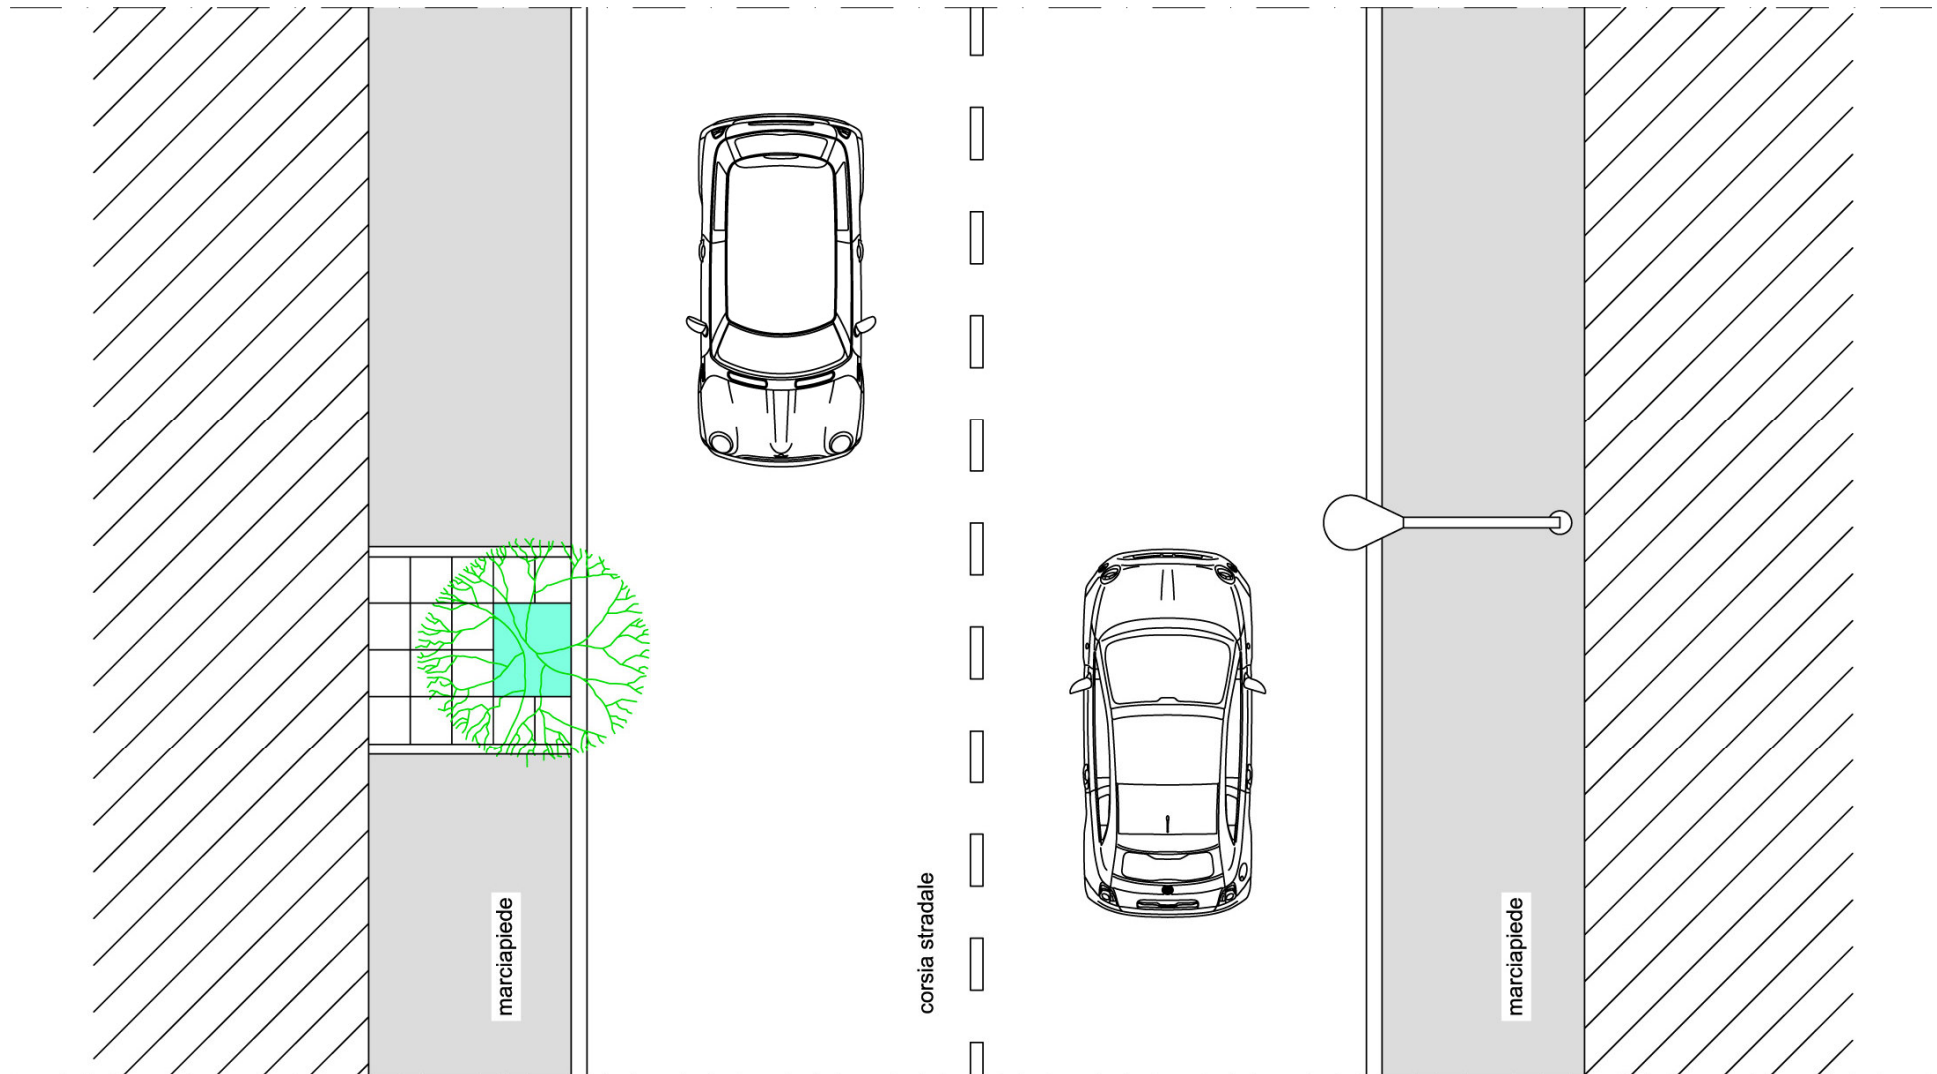


STATO DI PROGETTO

Sezione tipo tratto Via Capanna – Via Marche

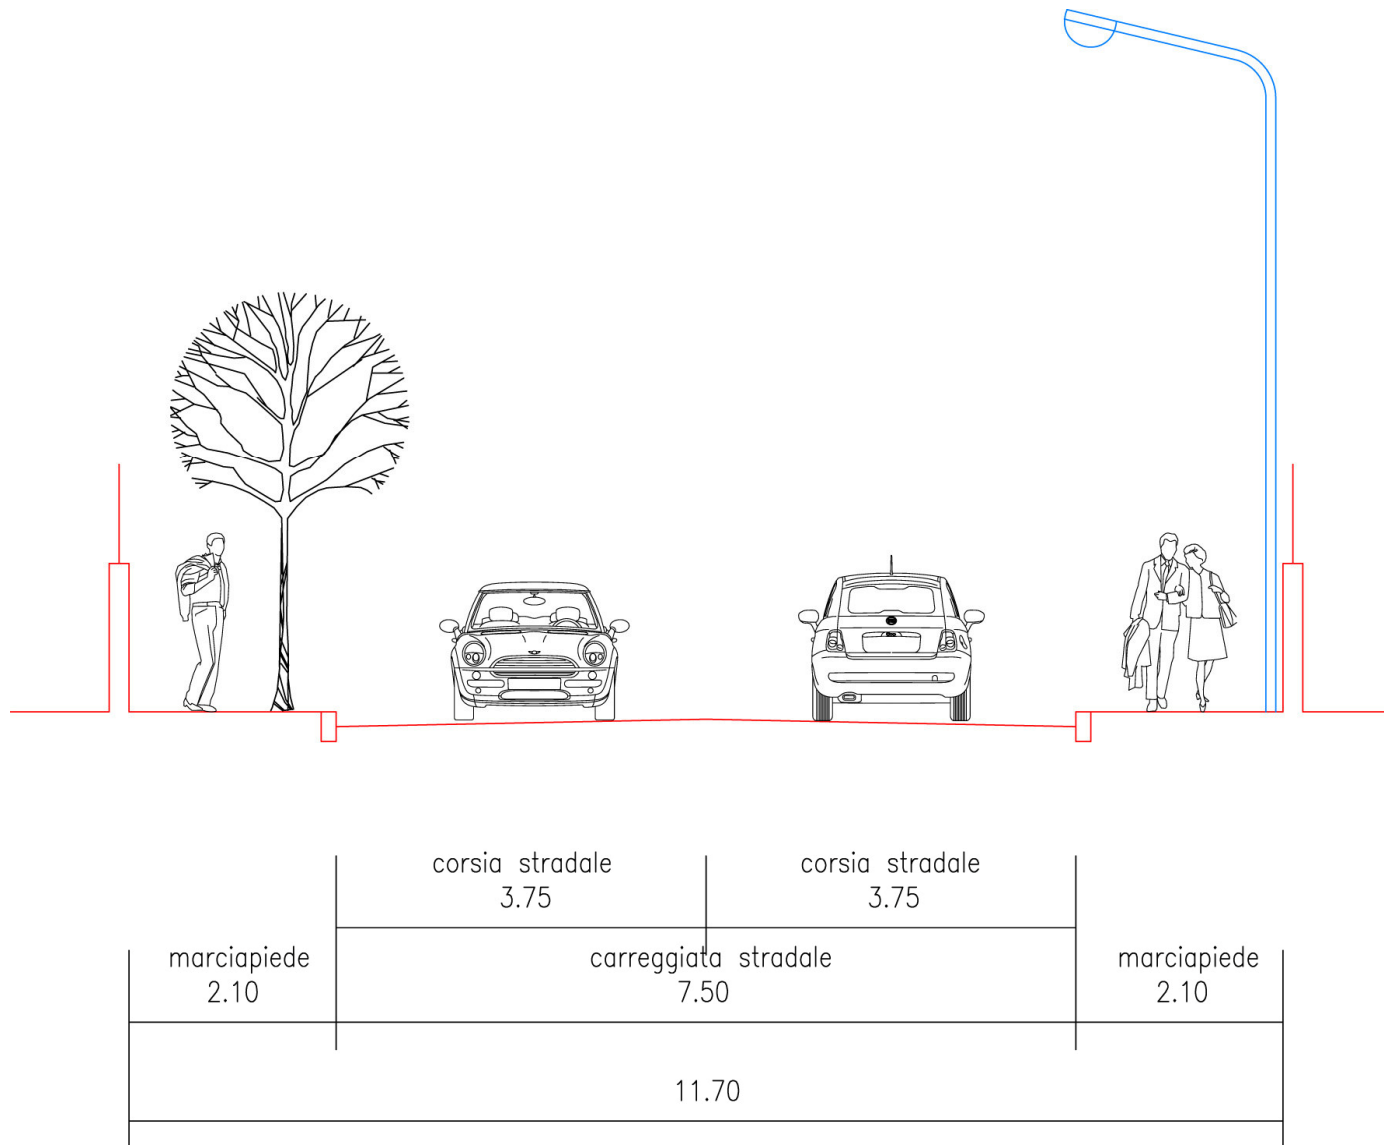


STATO DI PROGETTO

Pianta tipo tratto Via Marche – Via Mercantini

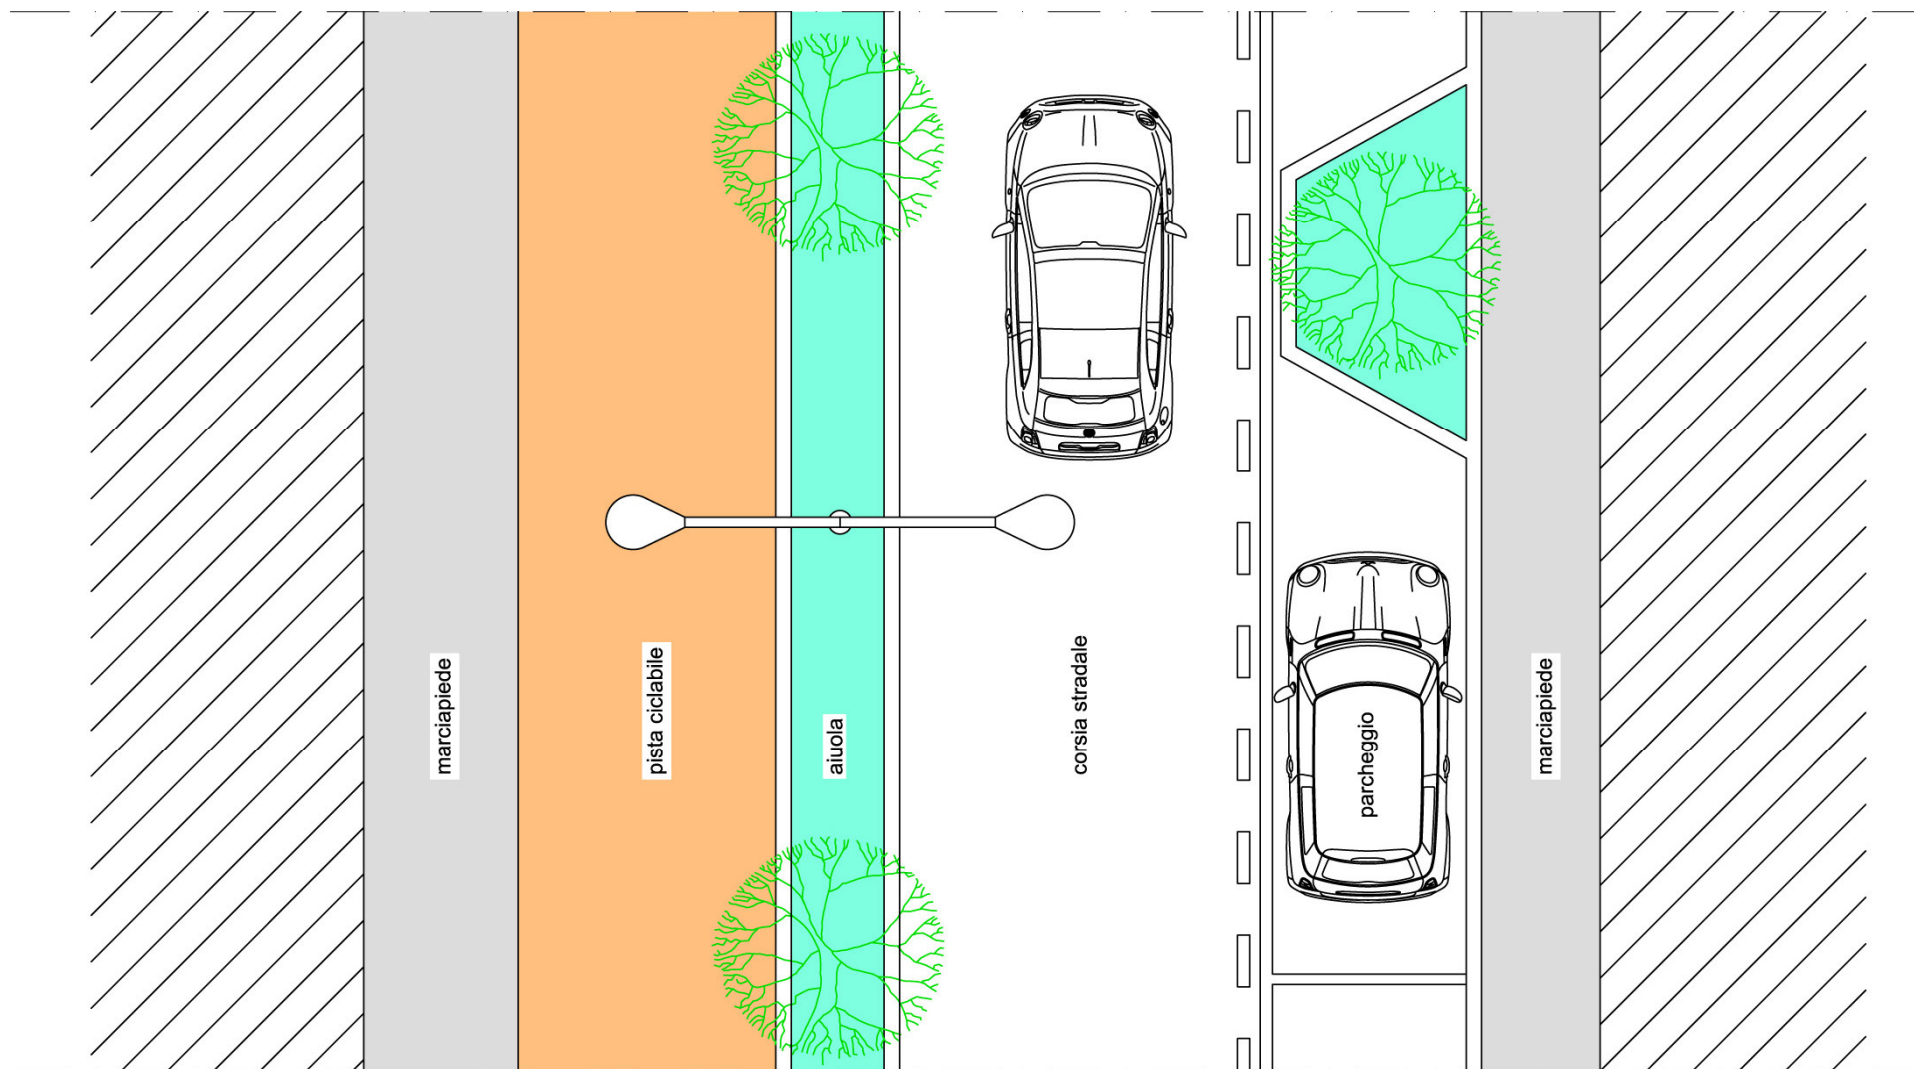

STATO DI PROGETTO

Sezione tipo tratto Via Marche – Via Mercantini

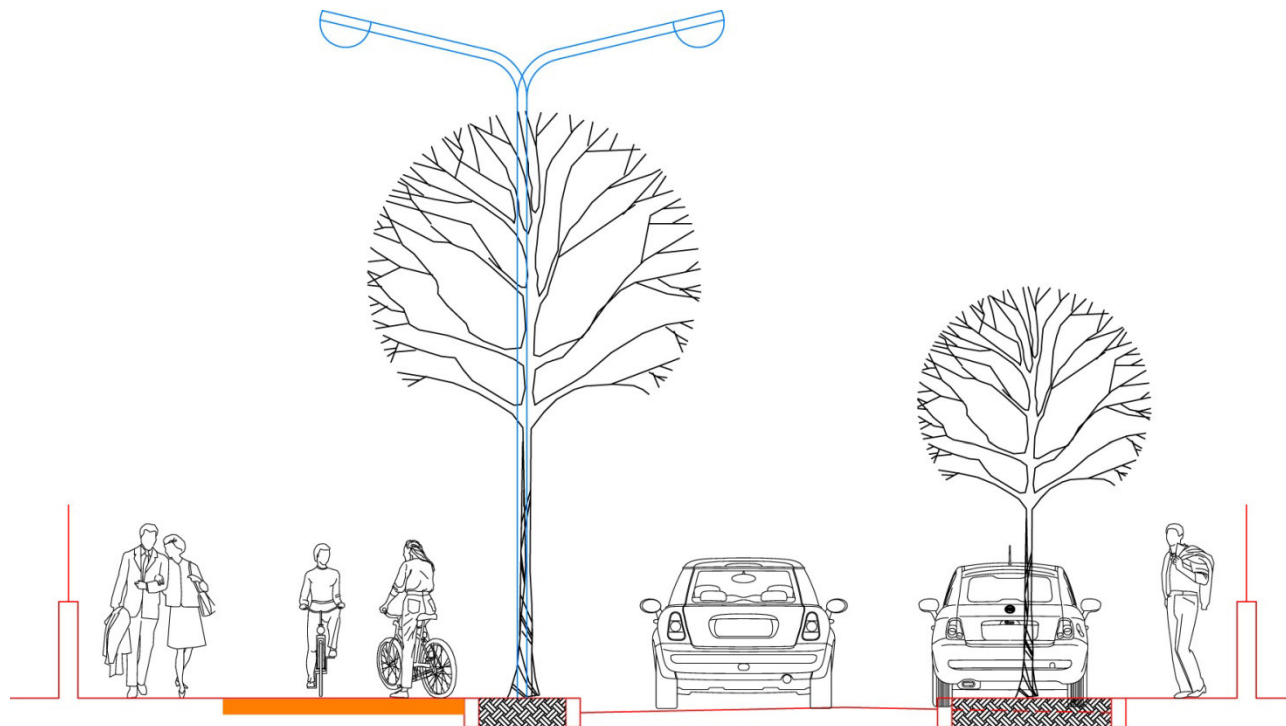

			corsia stradale 3.50			aiuola 1.80	
marciapiede 1.50	pista ciclabile 2.50	aiuola 1.20	3.28	12	10	parcheggio 2.00	marciapiede 1.30
			12.00				