COMMITTENTE:

**REGIONE MARCHE**

**SERVIZIO TUTELA GESTIONE E ASSETTO DEL TERRITORIO**

TITOLO DEL PROGETTO:

**CICLOVIA ADRIATICA**

**PROGETTO PER LA REALIZZAZIONE DELL'INTERVENTO DENOMINATO "CICLOVIA ADRIATICA: PONTE CICLOPEDONALE SUL FIUME CESANO"**

SMART CIG: Z1F2SC9468

RUP:

**Ing. Alberto Ippoliti**

RTP/STUDIO DI PROGETTAZIONE/PROGETTISTA:


**Ing. Roberto Marincioni**
Via Prezzolini, 9 - Macerata (MC)

**Arch. Andrea Ciaffaroni**
via Pola, 54 - Civitanova Marche (MC)

Progetti di Architettura e Trasformazioni Urbane Engineering


DATA: 05 agosto 2019

N.TAV. **.5**

DENOMINAZIONE ELABORATO:

- progetto su rilievo topografico
- progetto su base fotogrammetrica
- progetto su base catastale
- sezioni tipo di rilievo e di progetto

SCALA:

1:500
1:500
1:500
1:200

DATA: 05 agosto 2019

| REVISIONI: | DATA: | DESCRIZIONE: | REDATTO: |
|---|---|---|---|

Maschertina formato A4 – da posizionare nelle tavole in basso a destra

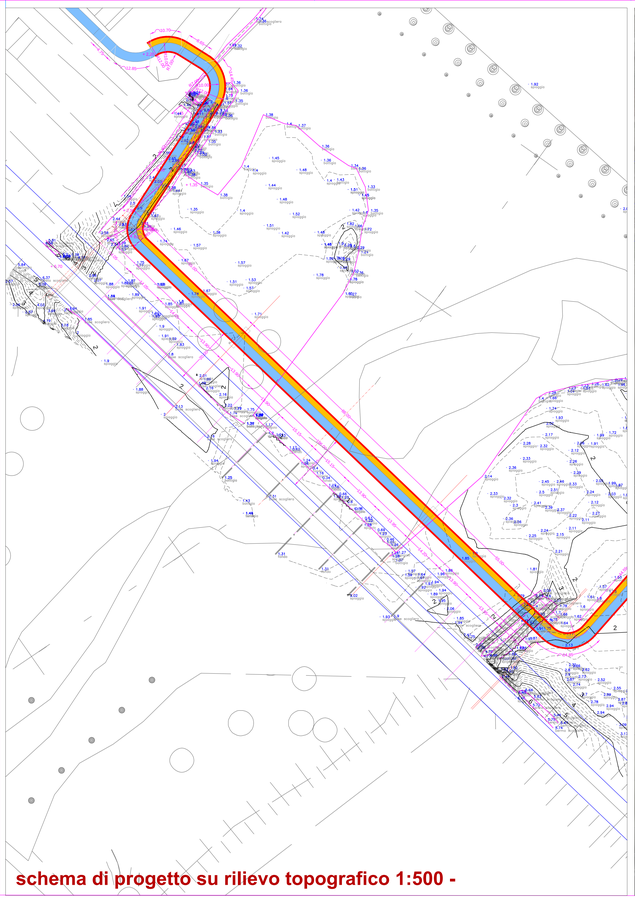

**schema di progetto su rilievo topografico 1:500 -**

**schema di progetto su base fotogrammetrica 1:500 -**

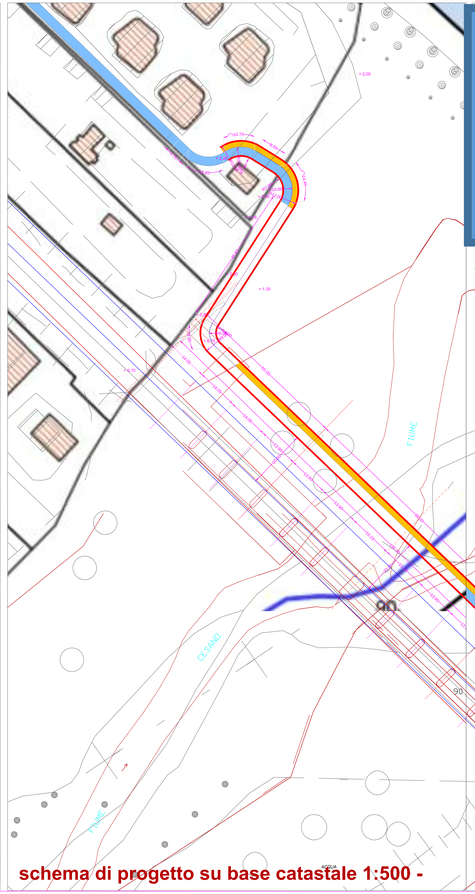


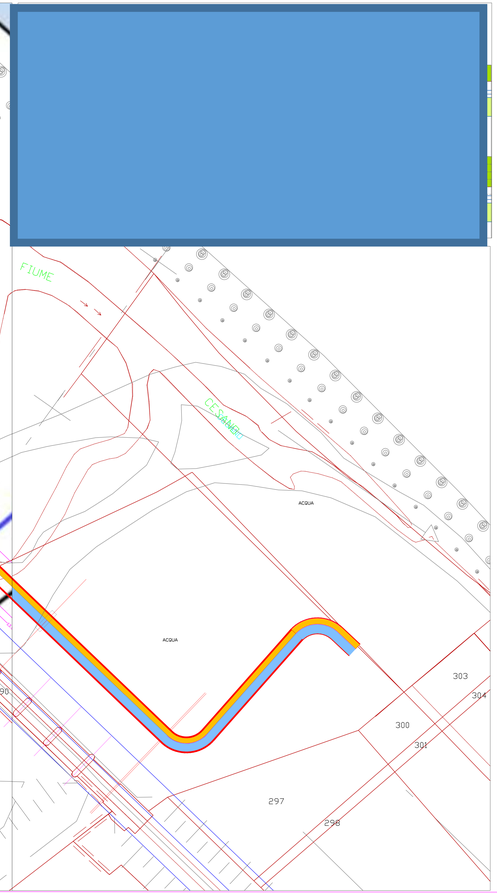


**schema di progetto su base catastale 1:500 -**