



COMUNE DI SENIGALLIA

### Variante relativa al centro frazionale di Scapezzano



adozione: delibera CC n. del

approvazione: delibera CC n. del


Il Sindaco - Maurizio Mangialardi  
L'Assessore all'Urbanistica - Simone Ceresoni  
Il Dirigente - ing. Gianni Roccato  
Il Responsabile del procedimento - dott. arch. Roberto Serenelli

Progettisti incaricati  
Raffaella Bedosti - architetto  
Francesco Sacchetti - architetto



### ELABORATI DI ANALISI 2.4 - Centro storico: modifiche del tessuto urbano nel periodo 1978-2009

**LEGENDA**  
I prospetti sono quelli rilevati nel '79 per l'elaborazione del "PIANO PARTICOLAREGGIATO DEL CENTRO STORICO DI SCAPEZZANO" (PP/79), approvato con delibera CC n. 893 del 29.10.1979.  
Sono riportate sui prospetti le seguenti prescrizioni del PP/79:  
[Stippled pattern] demolizione con ricostruzione (in alcuni casi è indicata la proposta progettuale)  
[Red hatched pattern] edificazione di nuovo impianto (in alcuni casi è indicata la proposta progettuale)  
[Red line] adeguamento del piano di imposta delle falde per consentire l'altezza di m 2,70 per ogni piano  
[Blue hatched pattern] demolizione senza ricostruzione  
con \* sono indicati gli interventi (visibilmente) attuati sulla base del PP/79

Le foto sono state effettuate in diversi periodi (settembre 2007 - maggio 2009); il confronto con i prospetti rilevati nel '79 (unitamente alle tavole del PP) consente di verificare gli interventi realizzati in attuazione del PP dall'ottobre '79 a oggi.

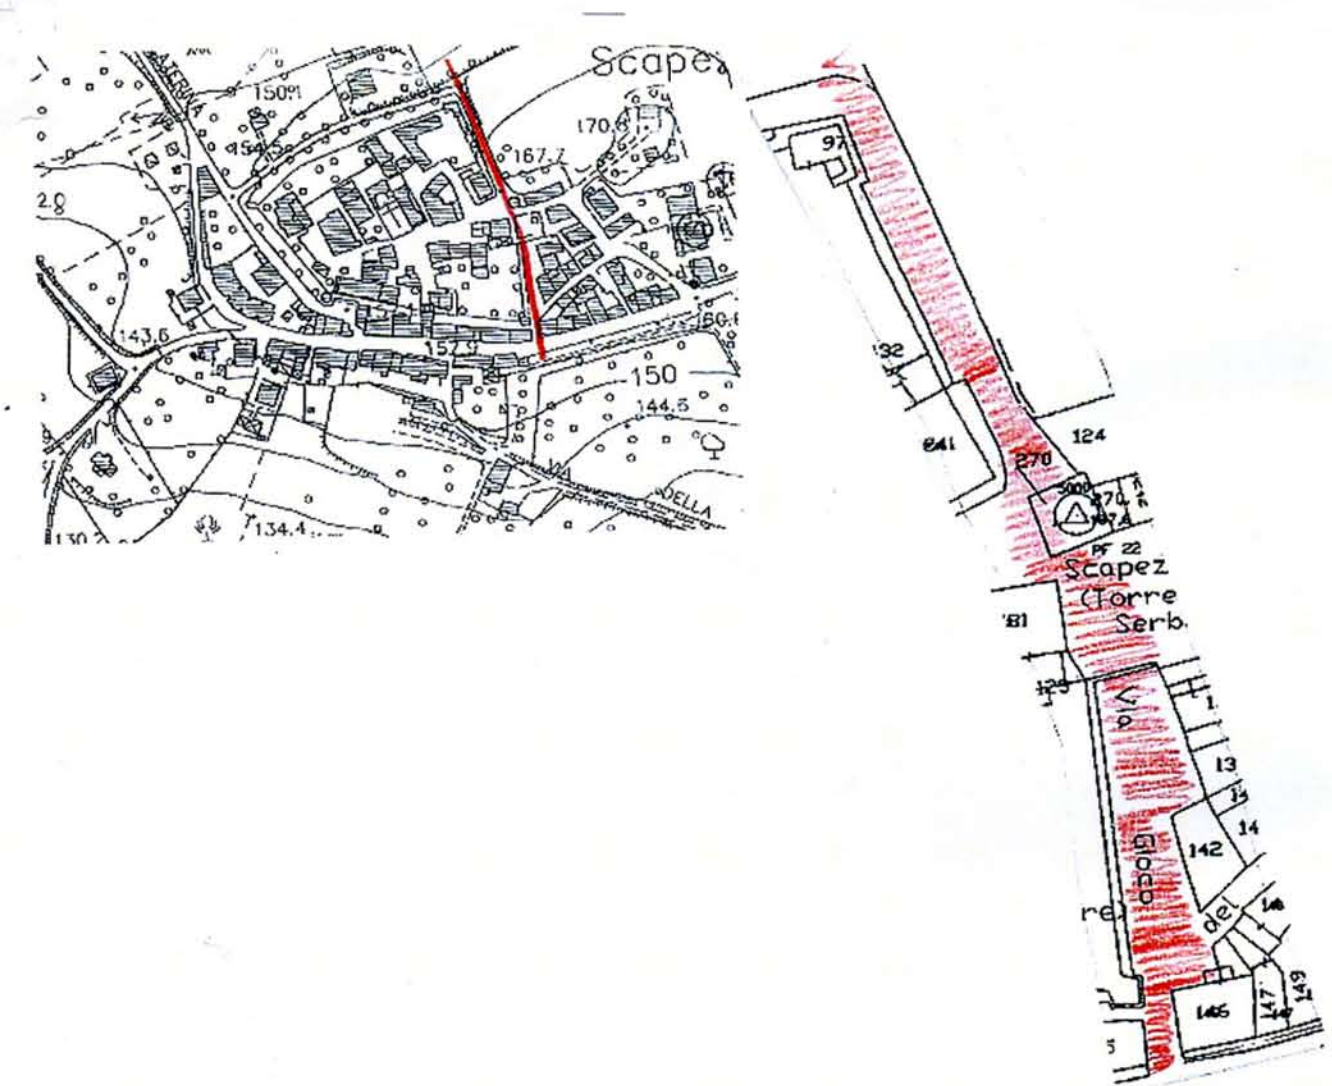

### FRONTE ORIENTALE (da nord a sud)

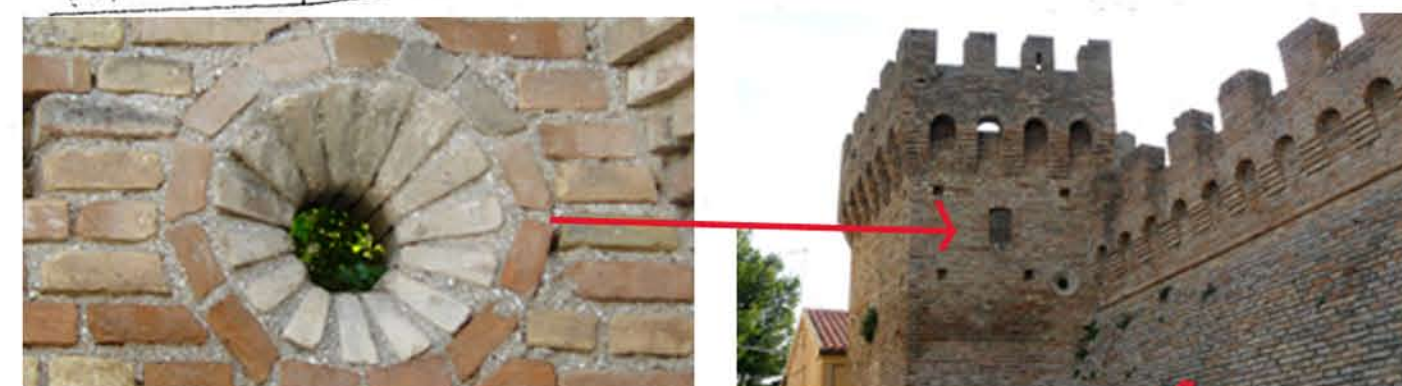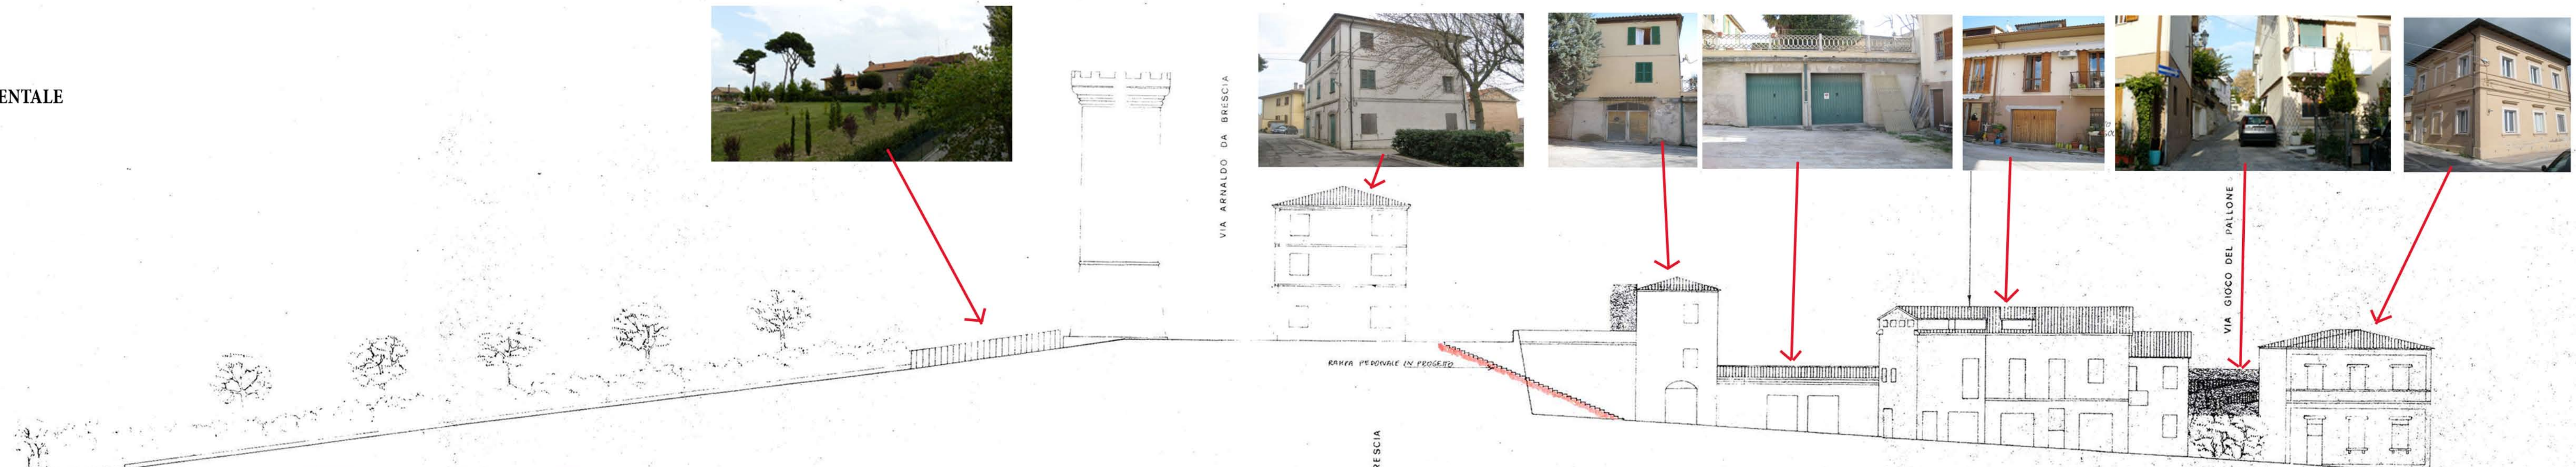

### FRONTE OCCIDENTALE (da sud a nord)

