



COMUNE DI SENIGALLIA

Variante relativa al centro frazionale di Scapezzano



adozione: delibera CC n. del      approvazione: delibera CC n. del

Il Sindaco - Maurizio Mangialardi  
L'Assessore all'Urbanistica - Simone Ceresoni

Il Dirigente - ing. Gianni Roccato  
Il Responsabile del procedimento - dott. arch. Roberto Serenelli

Progettisti incaricati  
Raffaella Bedasti architetto  
Francesco Sacchetti architetto

4. ALLEGATO AL PRG

Disciplina particolareggiata del Centro Storico

Schede progettuali

4.1b gradonata di collegamento della Balconata  
al percorso pedonale del parco pubblico

SCHEDA PROGETTUALE 3.3.b  
intervento balconata con gradonata di connessione al percorso pedonale del parco sottostante



Catasto Pontificio (1830)




foto aerea (2004)






Planimetria catastale



Planimetria aerofotogrammetrica

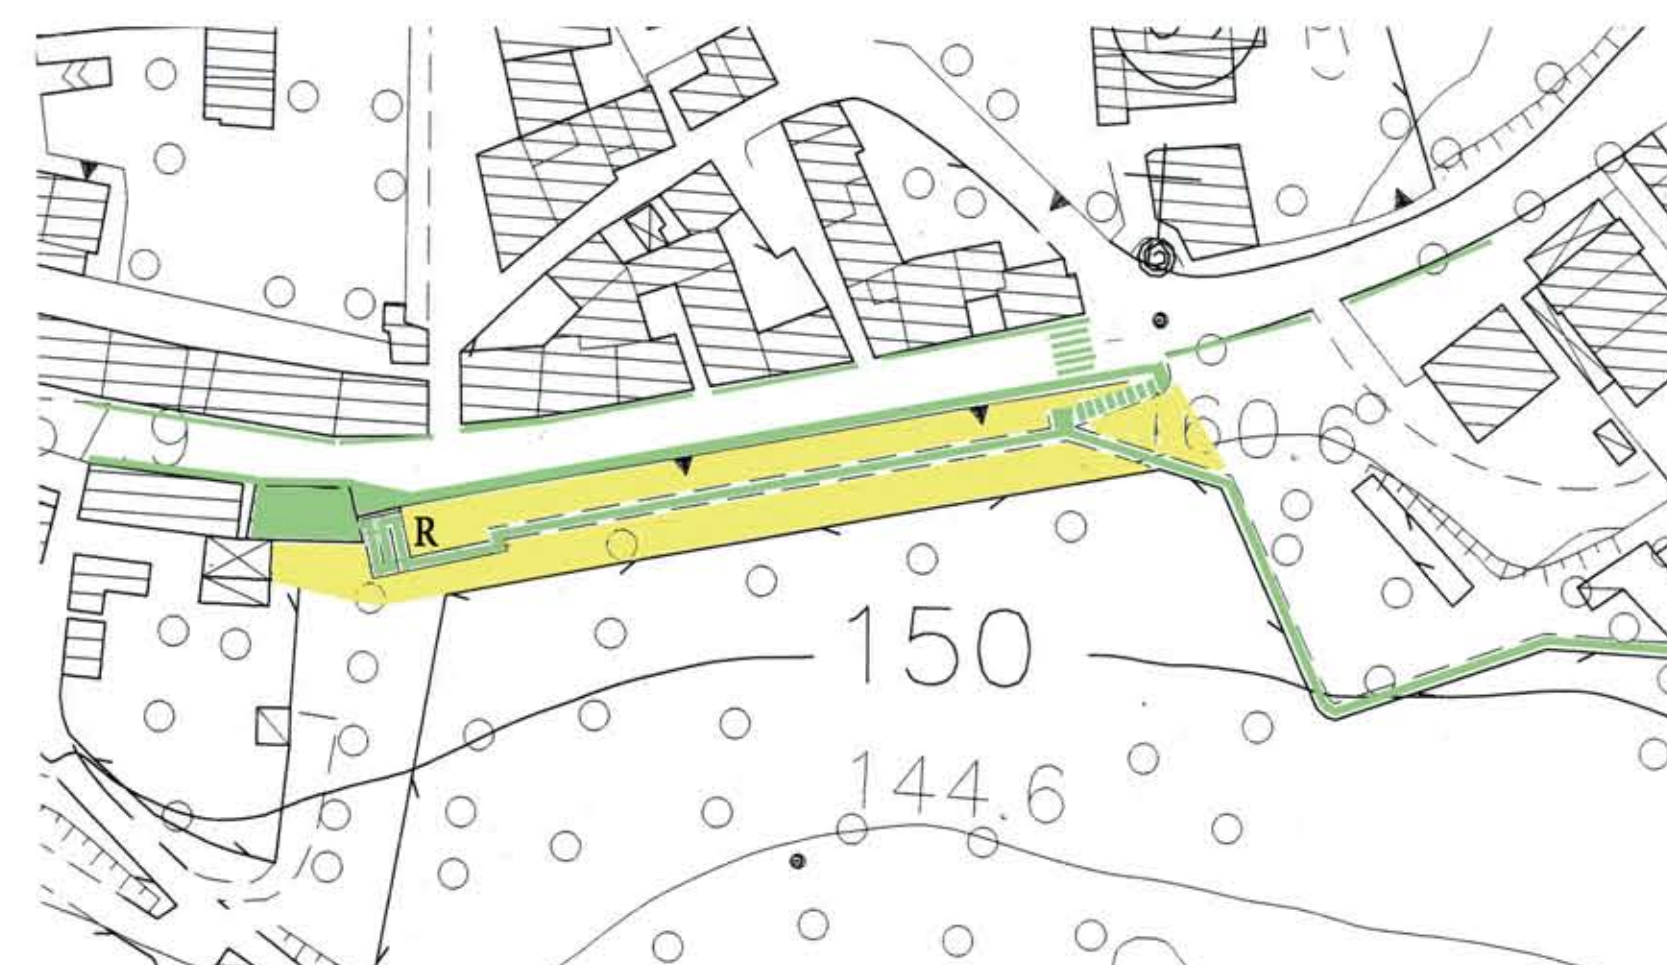

Zonizzazione di progetto

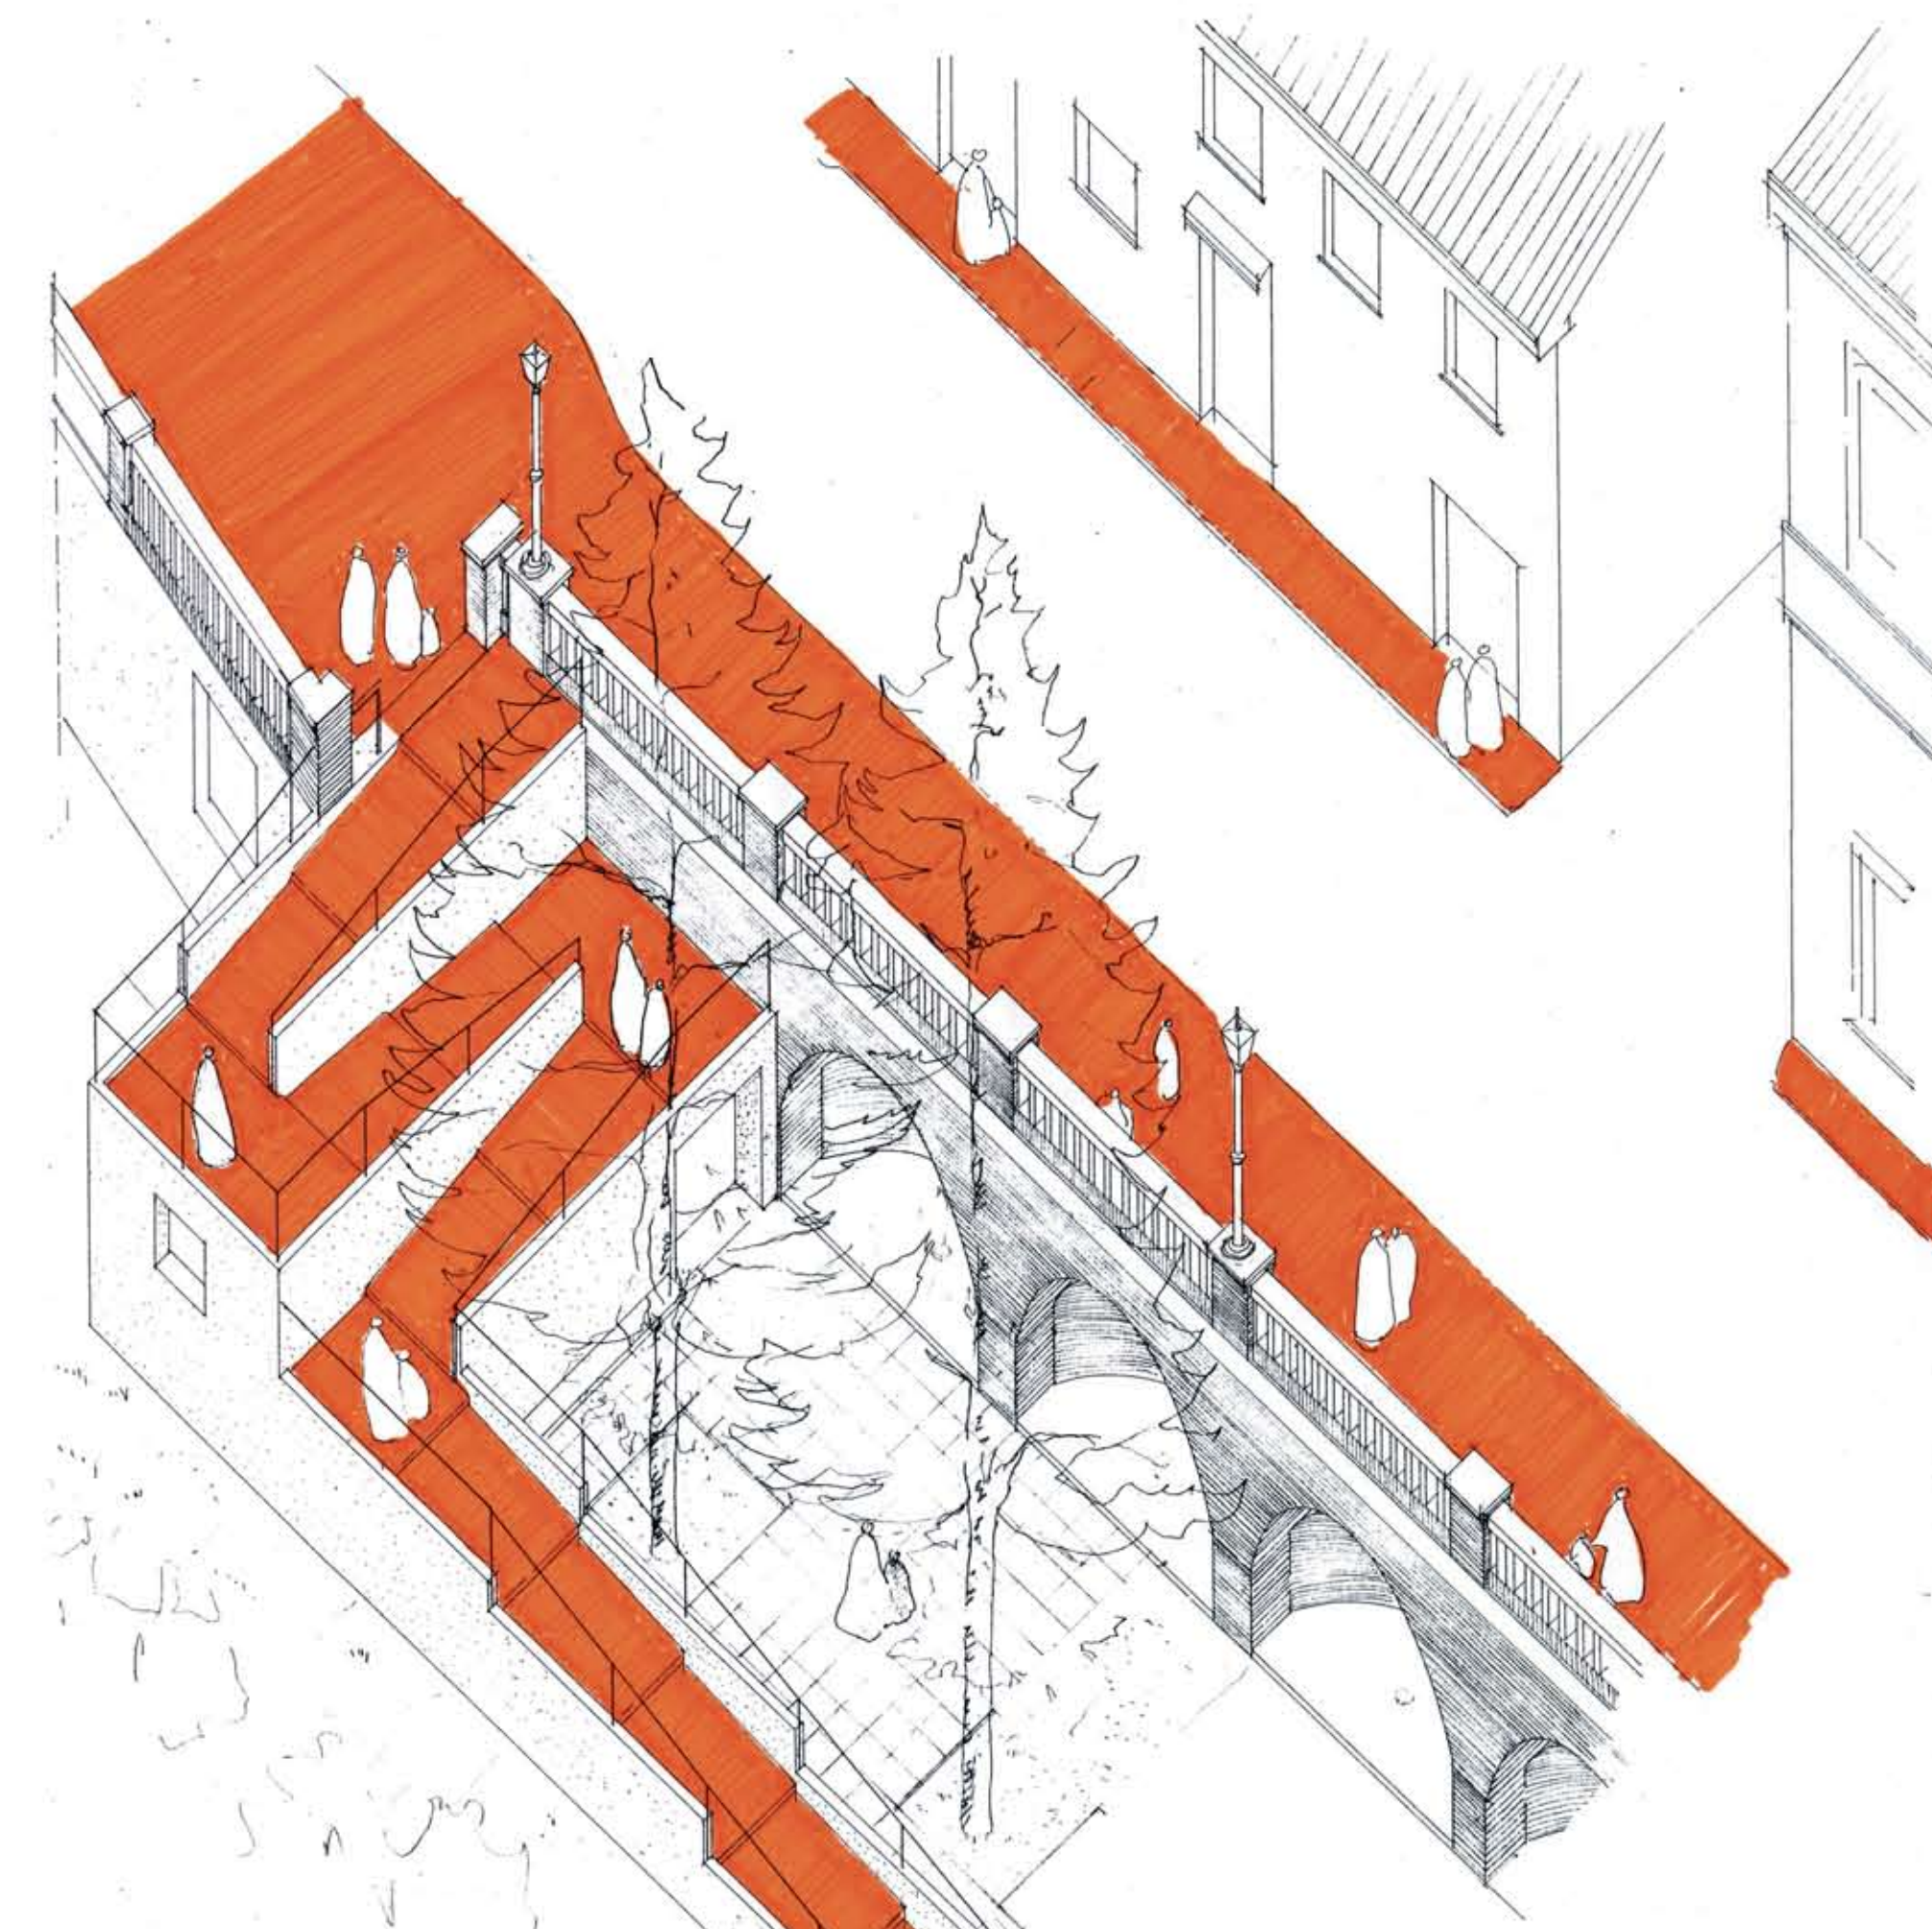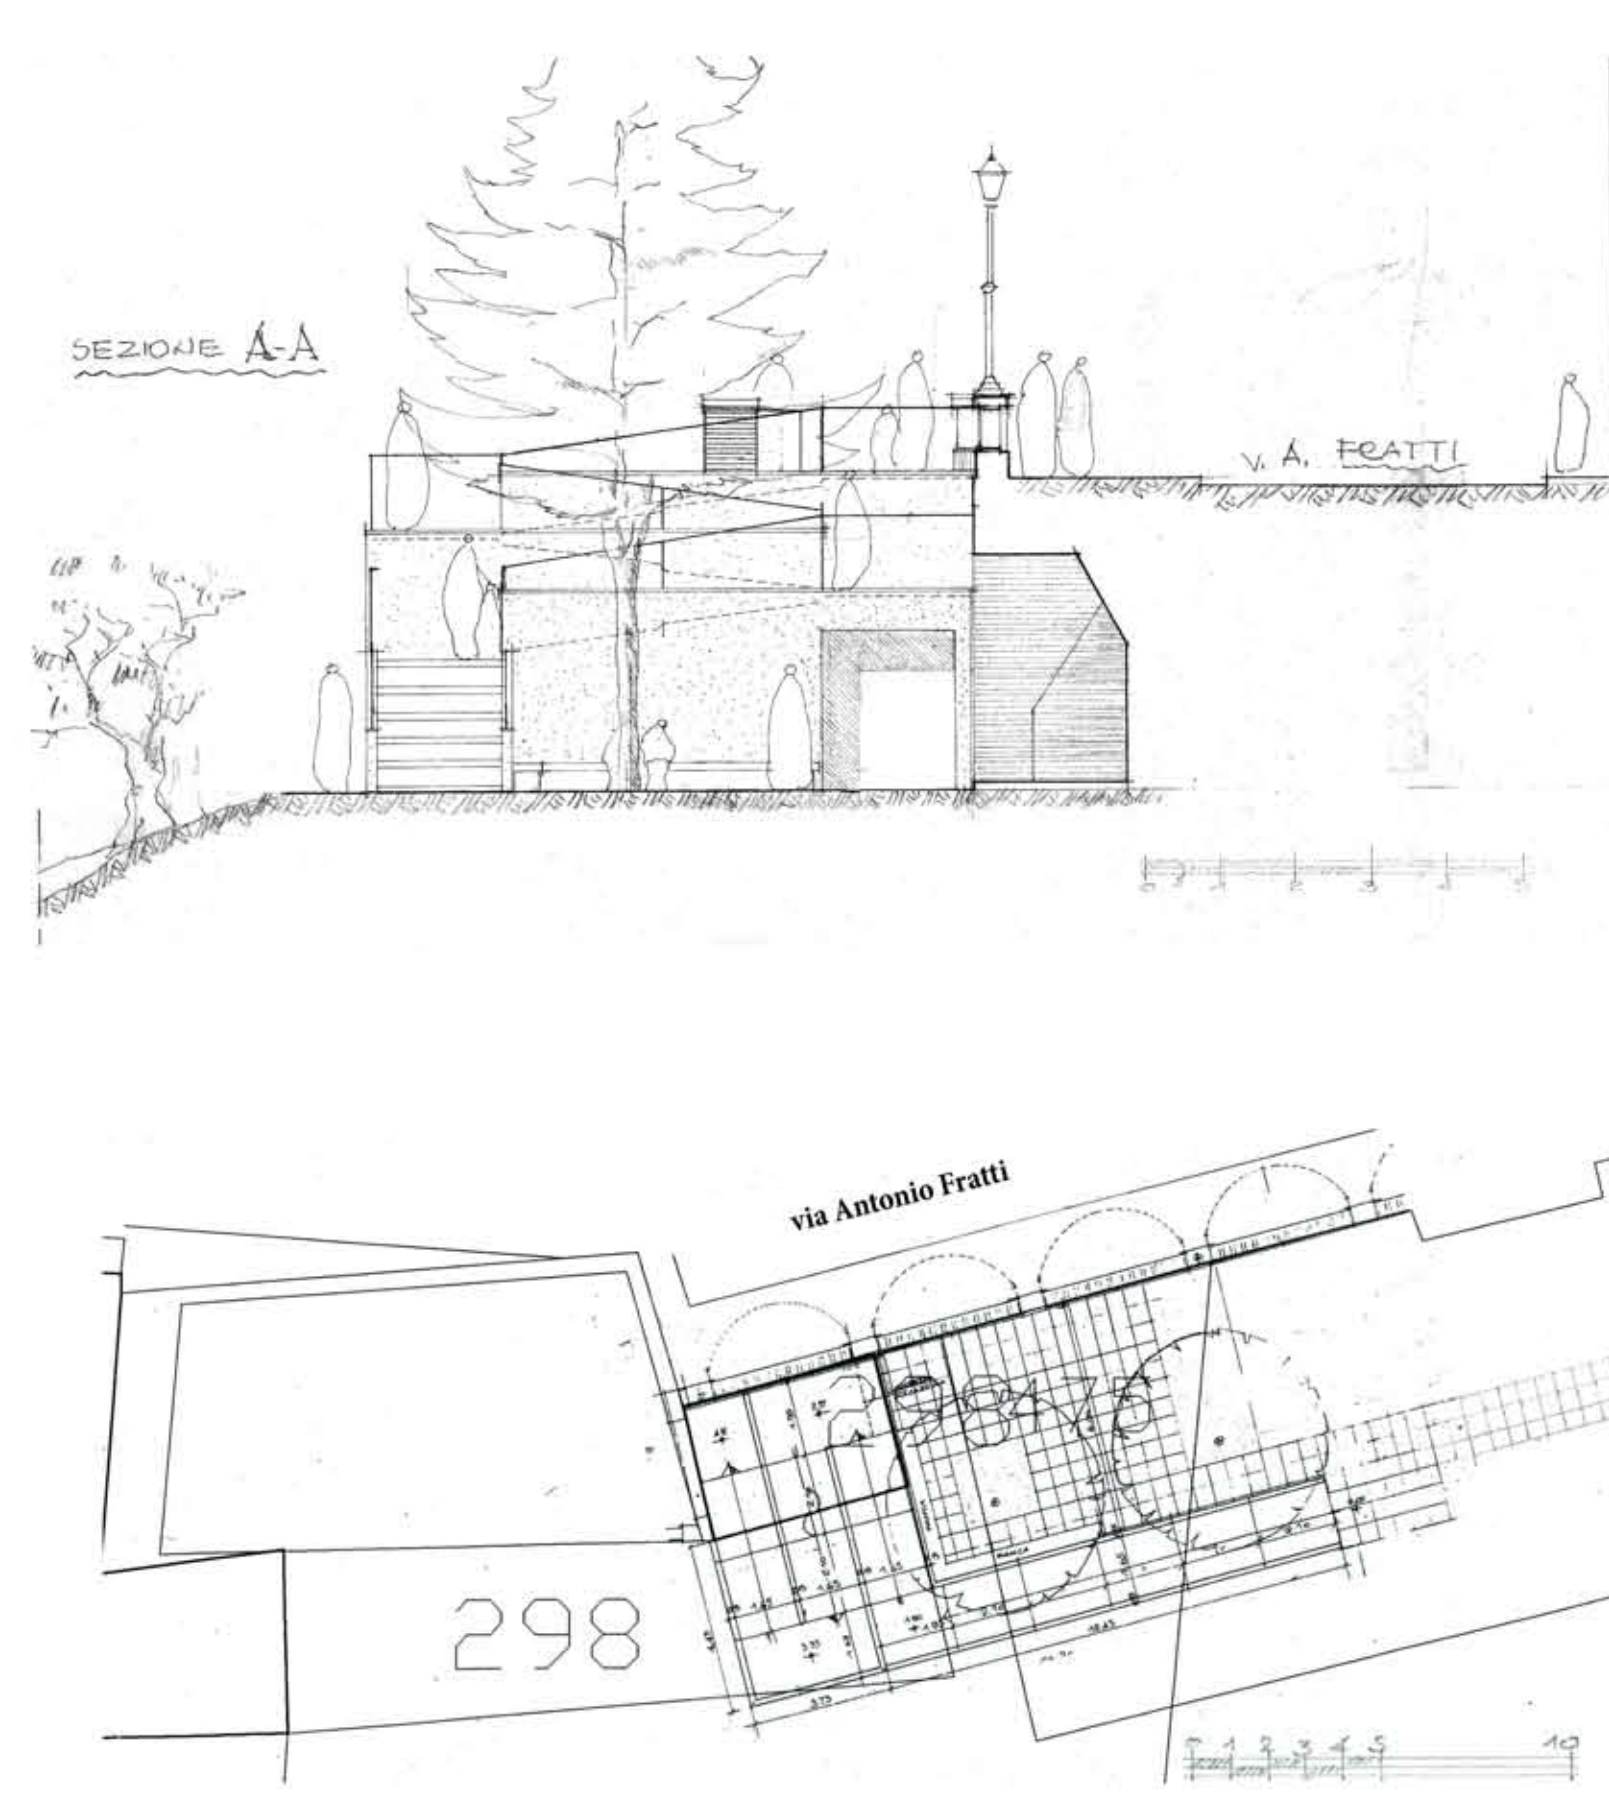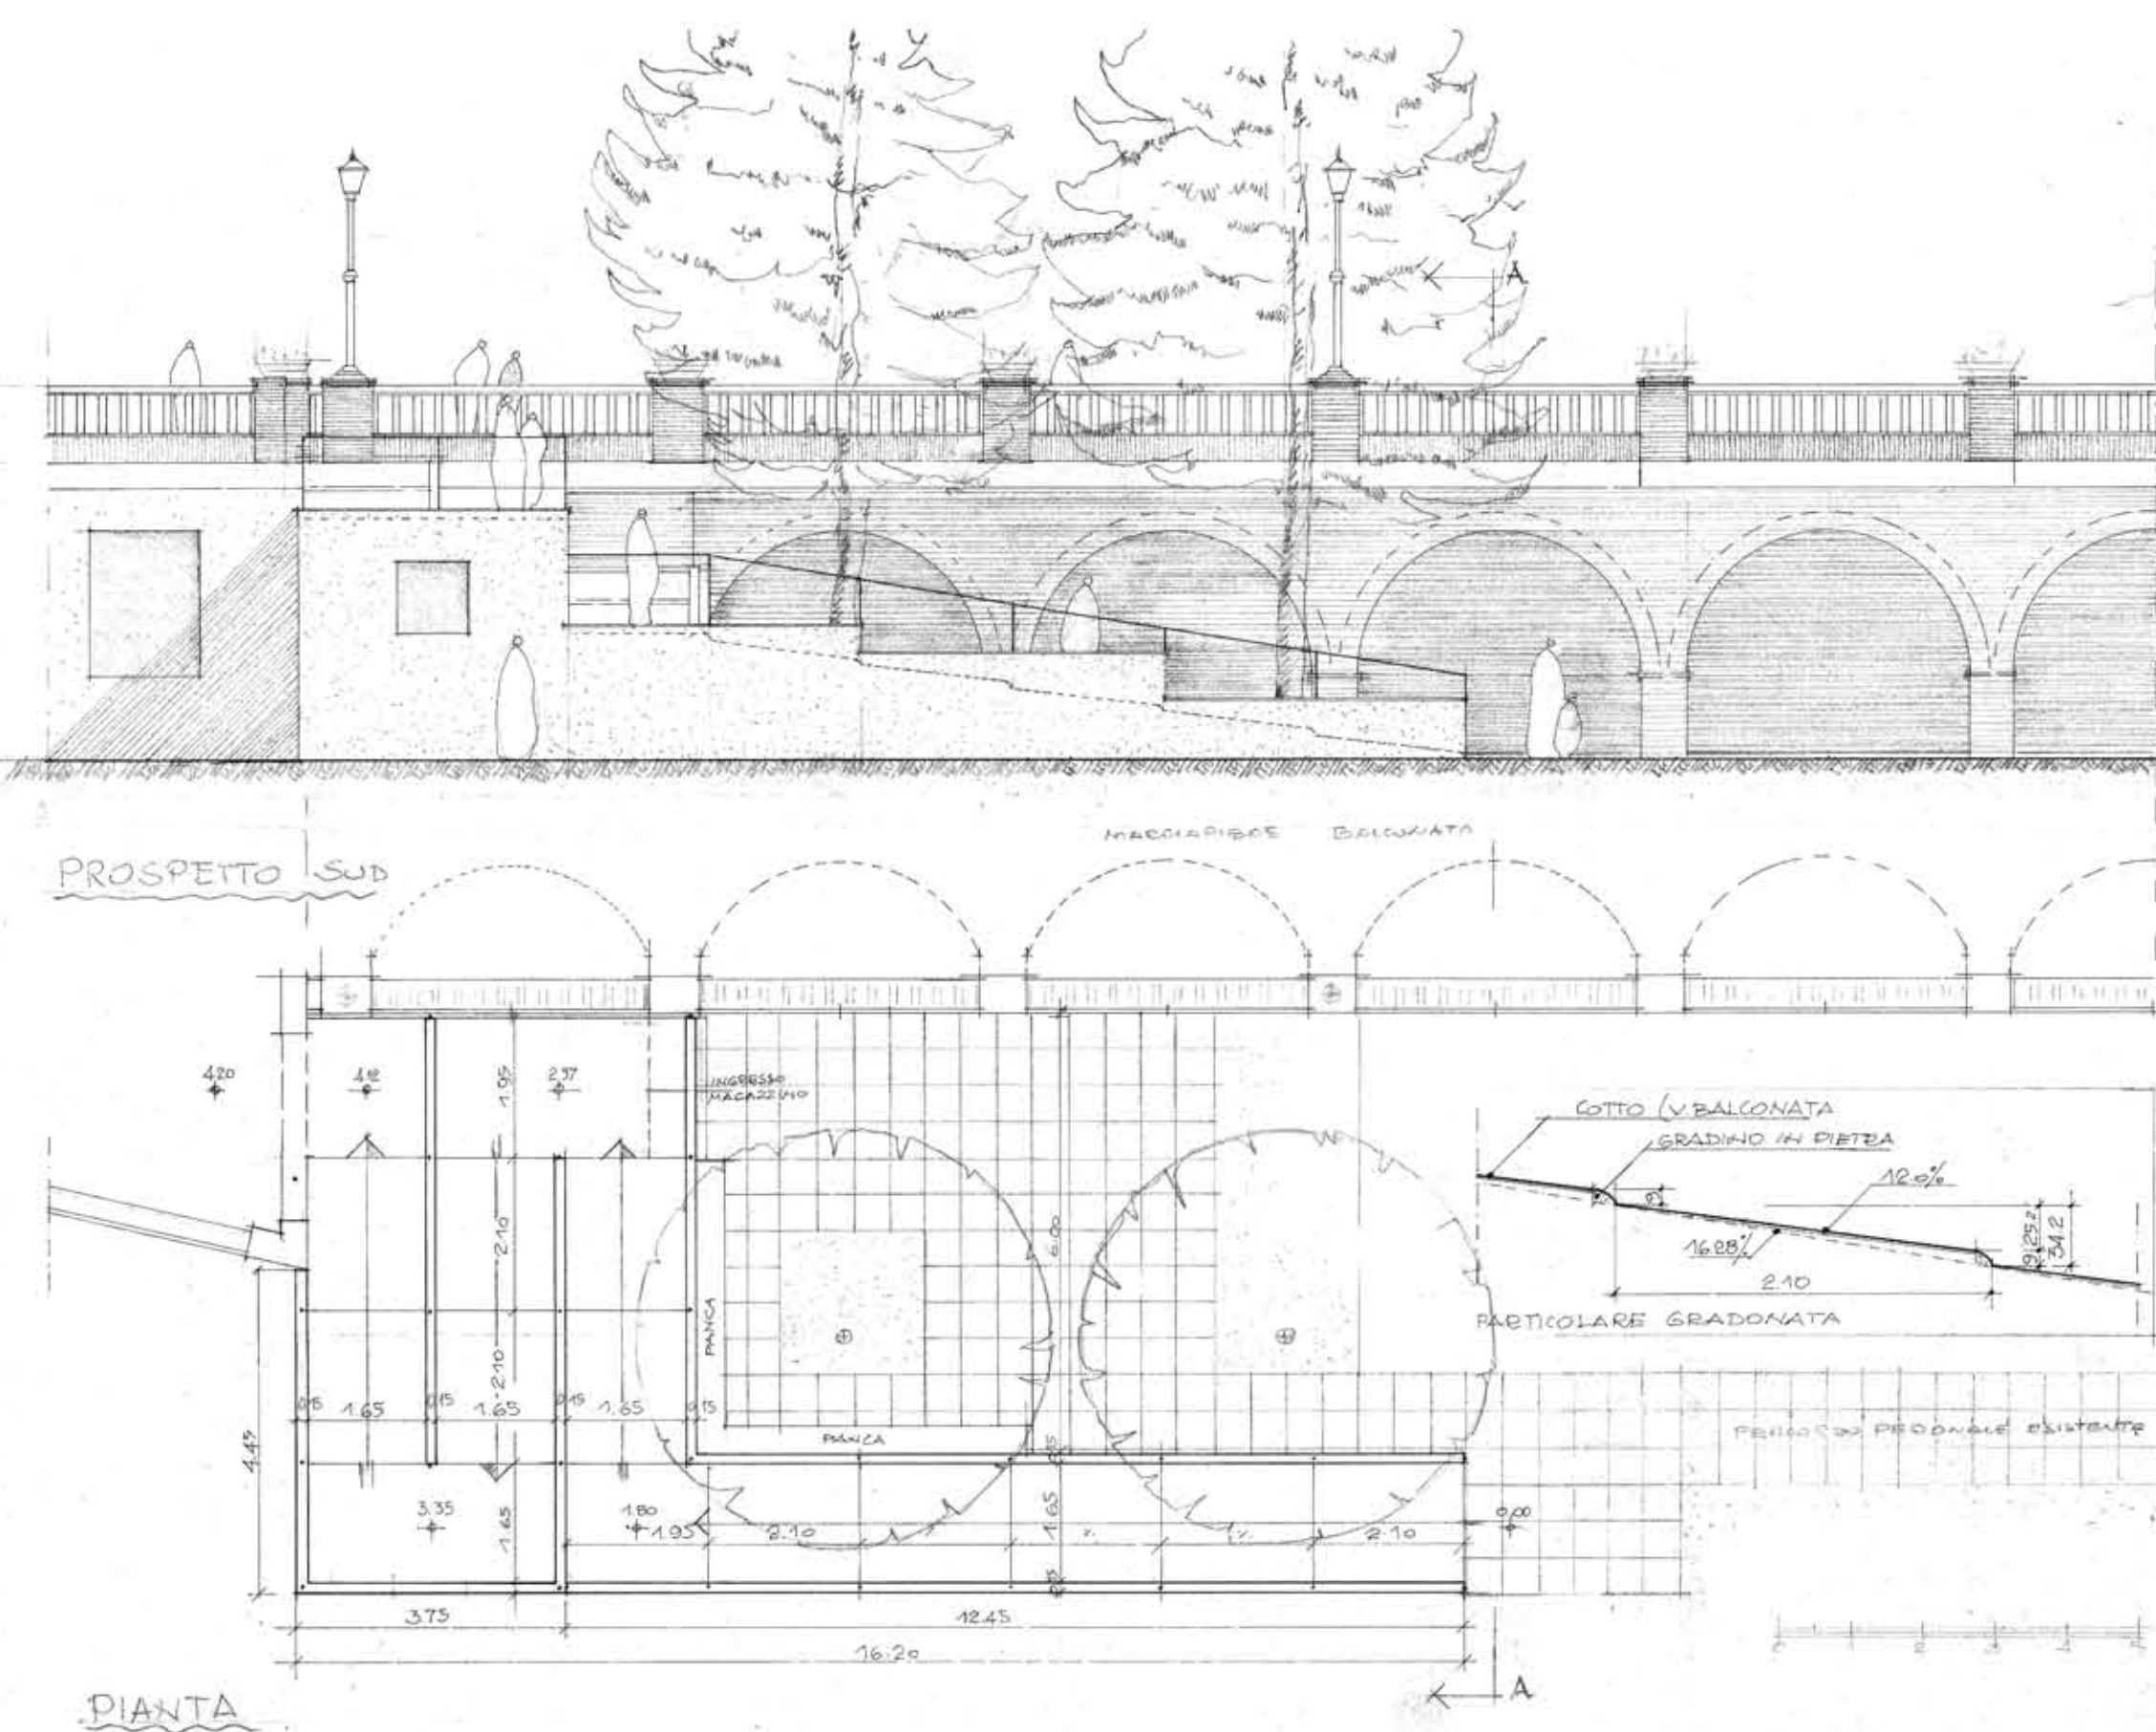

Assonometria